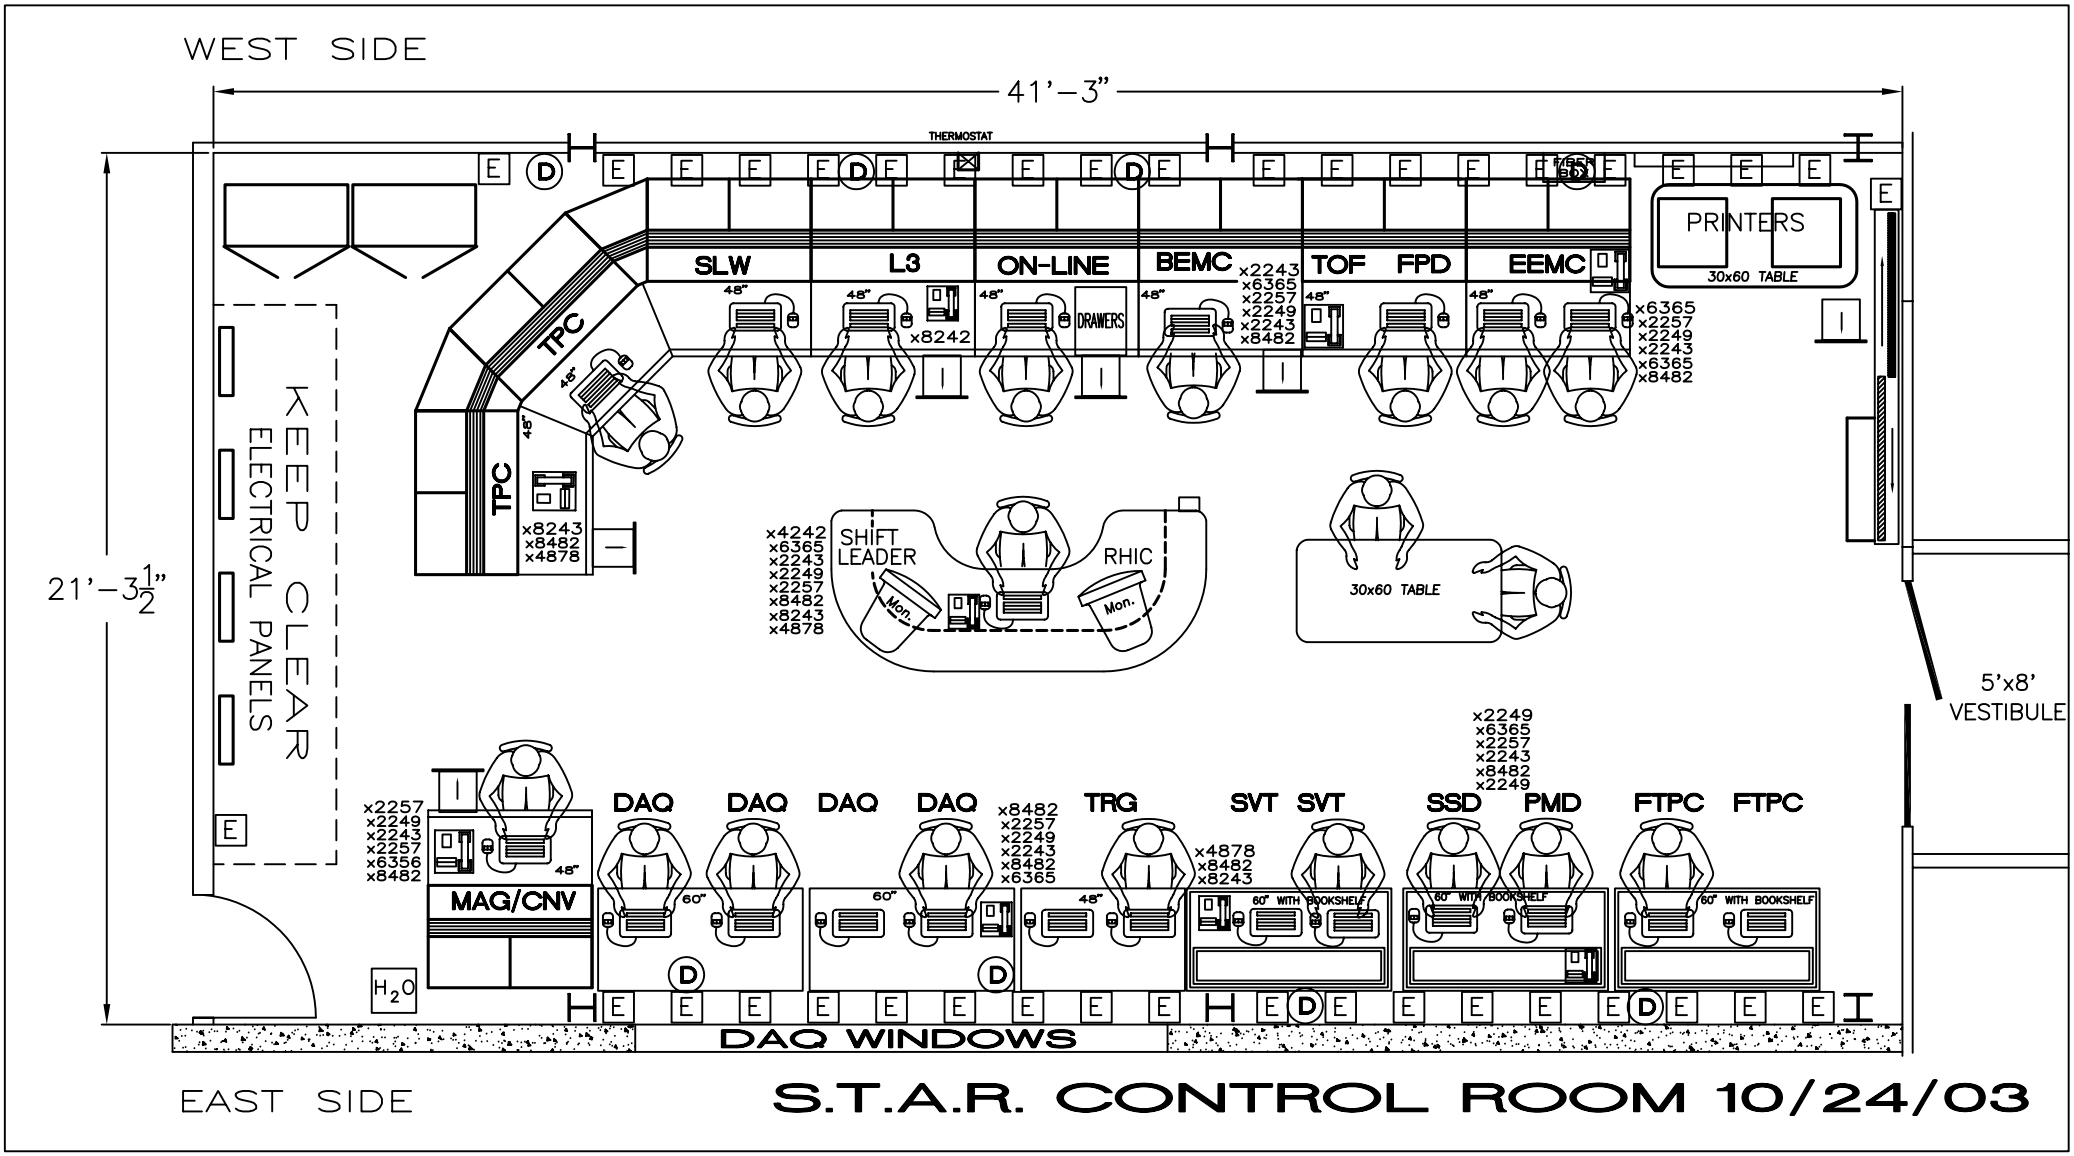
WEST SIDE
41'-3"
THERMOSTAT
SLW
L3
ON-LINE
BEMC
TOF
FPD
EEMC
PRINTERS
30x60 TABLE
DRAWERS
x8242
x2243
x6365
x2257
x2249
x2243
x8482
x6365
x2257
x2249
x2243
x6365
x8482
TPC
TPC
x8243
x8482
x4878
KEEP CLEAR
ELECTRICAL PANELS
21'-3 1/2"
x4242
x6365
x2243
x2249
x2257
x8482
x8243
x4878
SHIFT LEADER
RHIC
Mon.
Mon.
30x60 TABLE
5'x8' VESTIBULE
x2249
x6365
x2257
x2243
x8482
x2249
x2257
x2243
x2249
x6356
x8482
MAG/CNV
DAQ
DAQ
DAQ
DAQ
x8482
x2257
x2249
x2243
x8482
x6365
TRG
x4878
x8482
x8243
SVT
SVT
SSD
PMD
FTPC
FTPC
60" WITH BOOKSHELF
H2O
DAQ WINDOWS
EAST SIDE
S.T.A.R. CONTROL ROOM 10/24/03