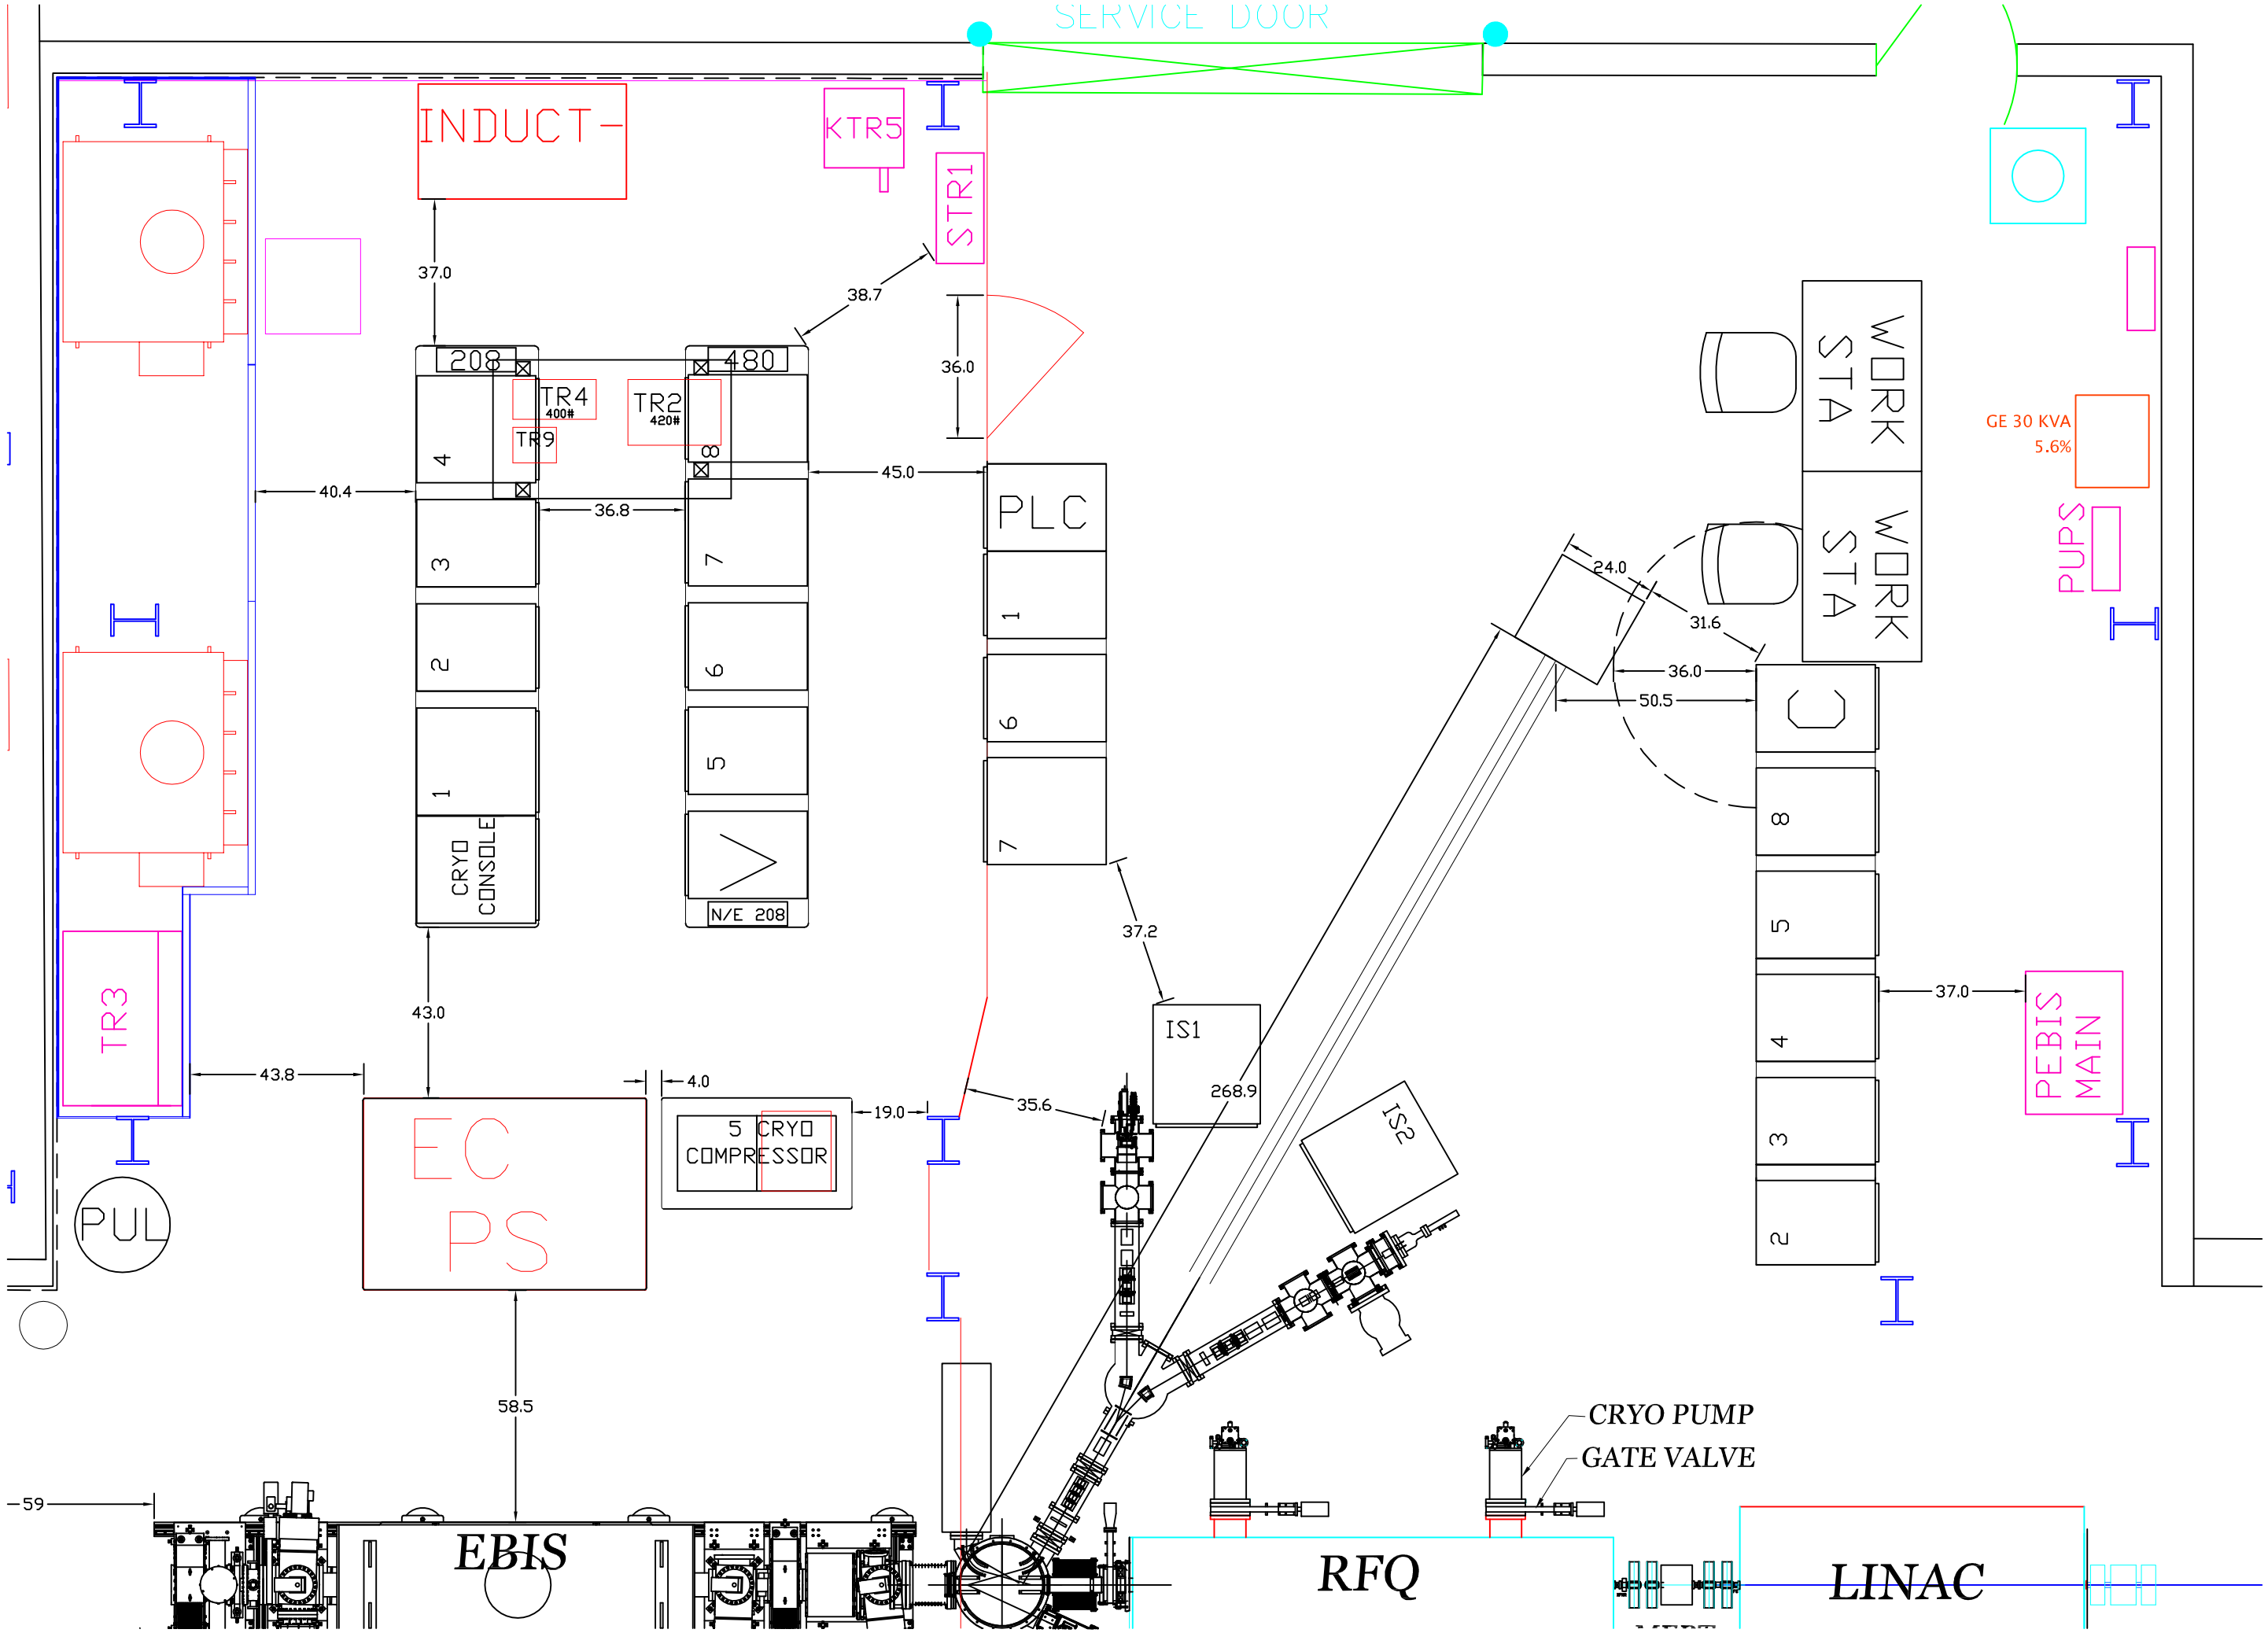
SERVICE DOOR
INDUCT-
KTR5
STR1
37.0
38.7
36.0
208
480
TR4
400#
TR2
420#
TR9
4
3
2
1
CRYO CONSOLE
8
7
6
5
N/E 208
40.4
36.8
45.0
PLC
1
6
7
WORK STA
WORK STA
GE 30 KVA
5.6%
PUPS
24.0
31.6
36.0
50.5
C
8
5
4
3
2
37.0
PEBIS MAIN
37.2
IS1
268.9
IS2
TR3
43.8
43.0
4.0
19.0
35.6
EC PS
5 CRYO COMPRESSOR
PUL
58.5
59
CRYO PUMP
GATE VALVE
EBIS
RFQ
LINAC