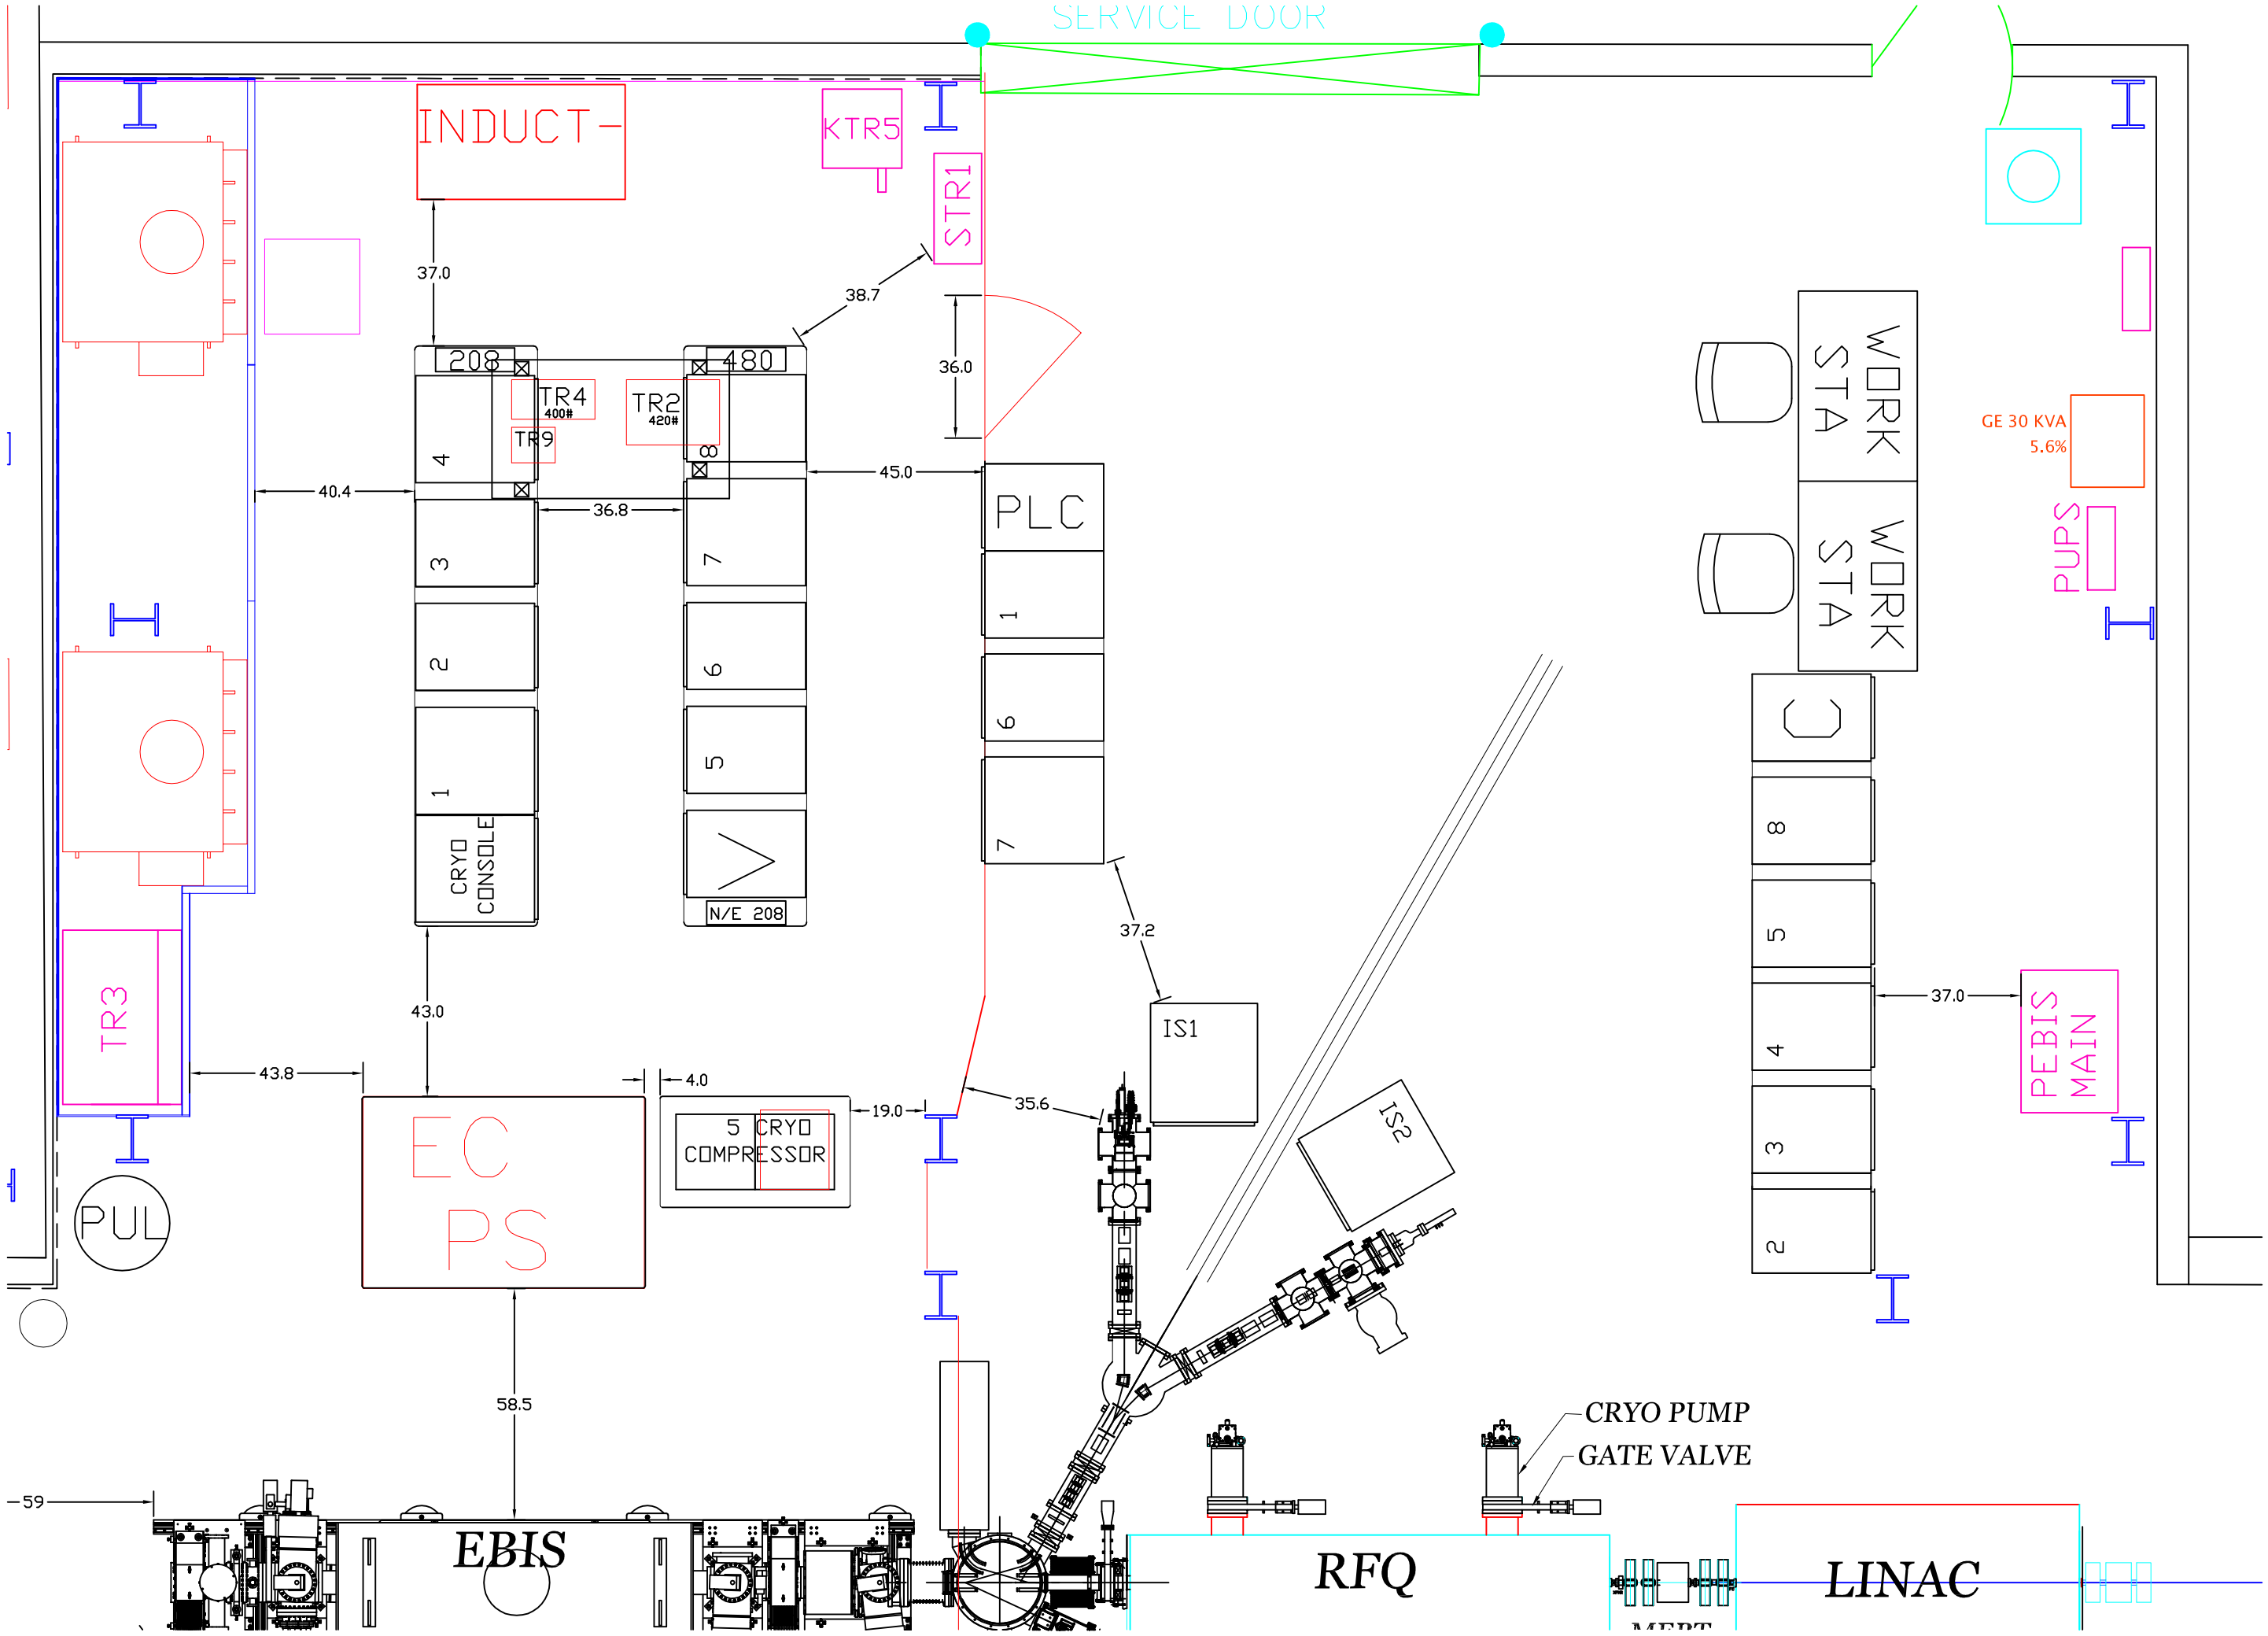
SERVICE DOOR
INDUCT-
KTR5
STR1
37.0
38.7
36.0
208
480
TR4
400#
TR2
420#
TR9
4
3
2
1
8
7
6
5
CRYO CONSOLE
N/E 208
40.4
36.8
45.0
PLC
1
6
7
37.2
IS1
IS2
35.6
43.0
43.8
4.0
19.0
5 CRYO COMPRESSOR
EC PS
TR3
PUL
58.5
59
WORK STA
WORK STA
GE 30 KVA
5.6%
PUPS
8
5
4
3
2
37.0
PEBIS MAIN
CRYO PUMP
GATE VALVE
EBIS
RFQ
LINAC